

double V

ledoublev.ca • info@ledoublev.ca
450-999-3959



5 1/2

LE DOUBLE V - SAINTE-JULIE
500 Boulevard St-Joseph, Sainte-Julie

SUPERFICIE



1372 pi²

ÉTAGE (S)

1

UNITÉ (S)

102

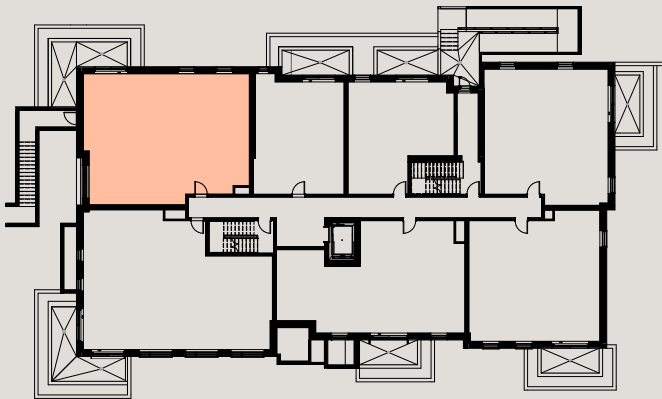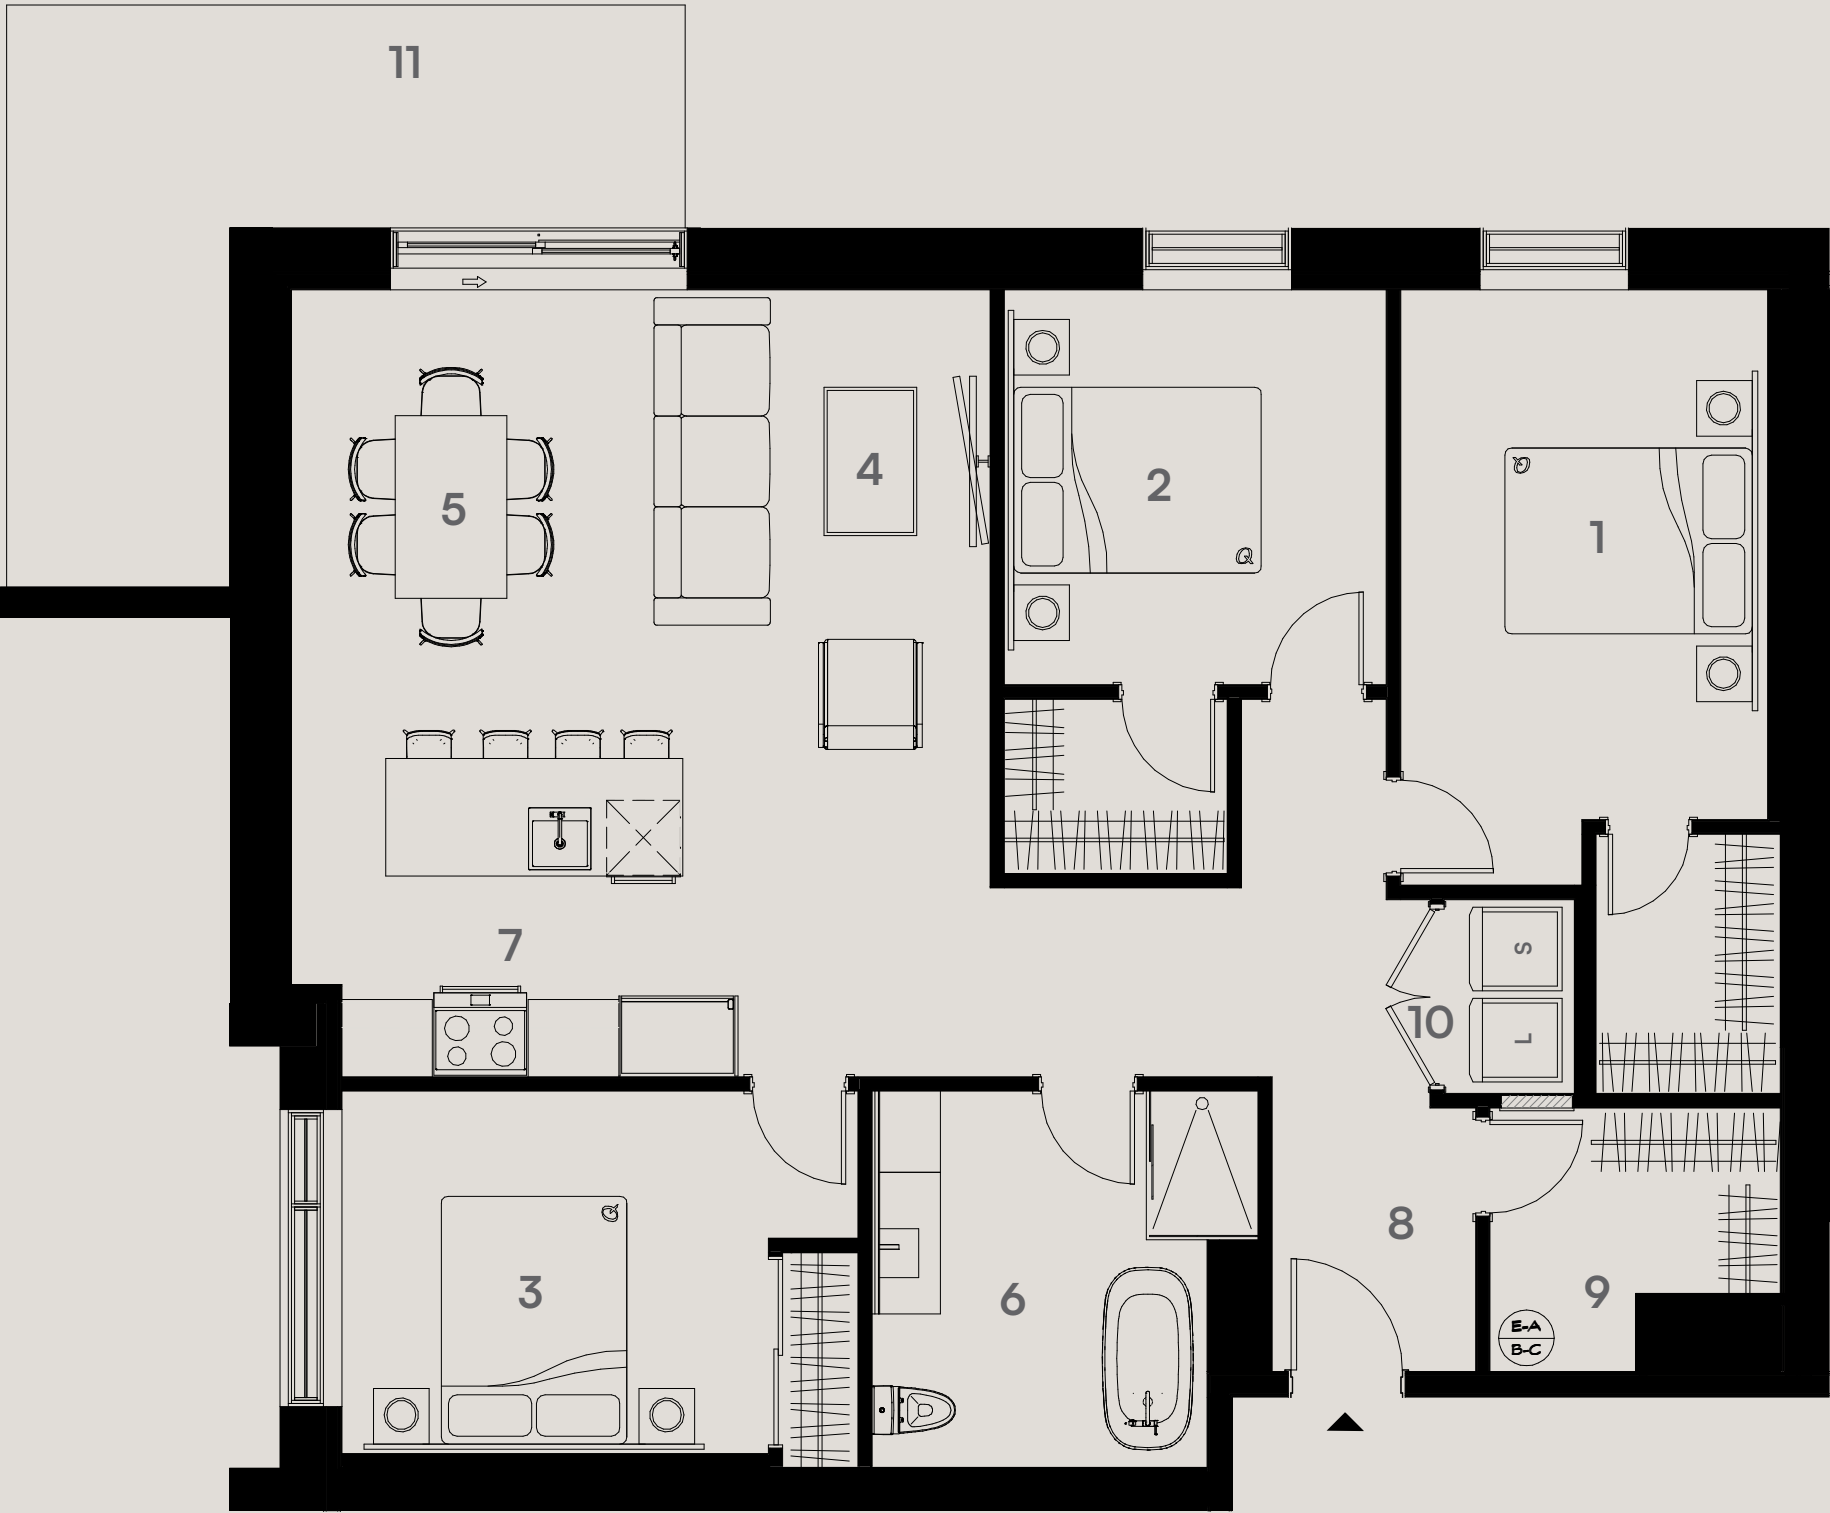

Plan clé / Key plan

NIV. 1

Chambres / Bedrooms

- 1 9'-10" X 16'-0"
- 2 10'-4" X 10'-8"
- 3 13'-11" X 9'-9"

**Séjour et salle à manger /
Living room and dining area**

- 4 10'-3" X 16'-1"
- 5 8'-7" X 11'-1"

Salle de bain / Bathroom

- 6 10'-5" X 10'-2"

**Cuisine et entrée /
Kitchen and entrance**

- 7 12'-0" X 11'-1"
- 8 5'-6" X 7'-1"
- 9 7'-10" X 7'-1"
- 10 3'-6" X 5'-3"

Balcon / Balcony

- 11 168 pi² / sq.ft.

*1 Mobilier mobile à titre indicatif seulement, non-inclus. / Mobile furniture for information only, not included.
Q Format de lit Queen / Queen size bed.  Panneau électrique / Electrical panel.
**Ce plan d'étage est fourni à titre informatif seulement. Pour consulter les plans détaillés des étages mentionnés ci-joint et obtenir les spécifications techniques réelles des étages et/ou unités, veuillez communiquer avec nous. Le calcul de la superficie inscrite ci-haut est produit selon les normes de calculs BOMA. / This floor plan is for informational purposes only. To view the attached floor plans and obtain actual floor and / or unit technical specifications, please contact us.