

# dou blev

ledoublev.ca • info@ledoublev.ca  
450-999-3959

Le double V



3 1/2

LE DOUBLE V - SAINTE-JULIE  
500 Boulevard St-Joseph, Sainte-Julie

SUPERFICIE

671 pi<sup>2</sup>

ÉTAGE (S)	UNITÉ (S)
1	104

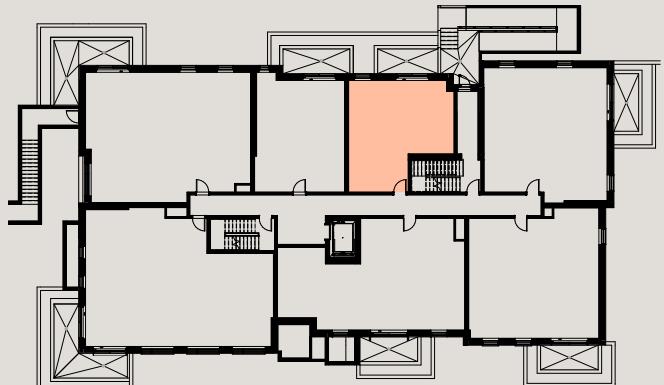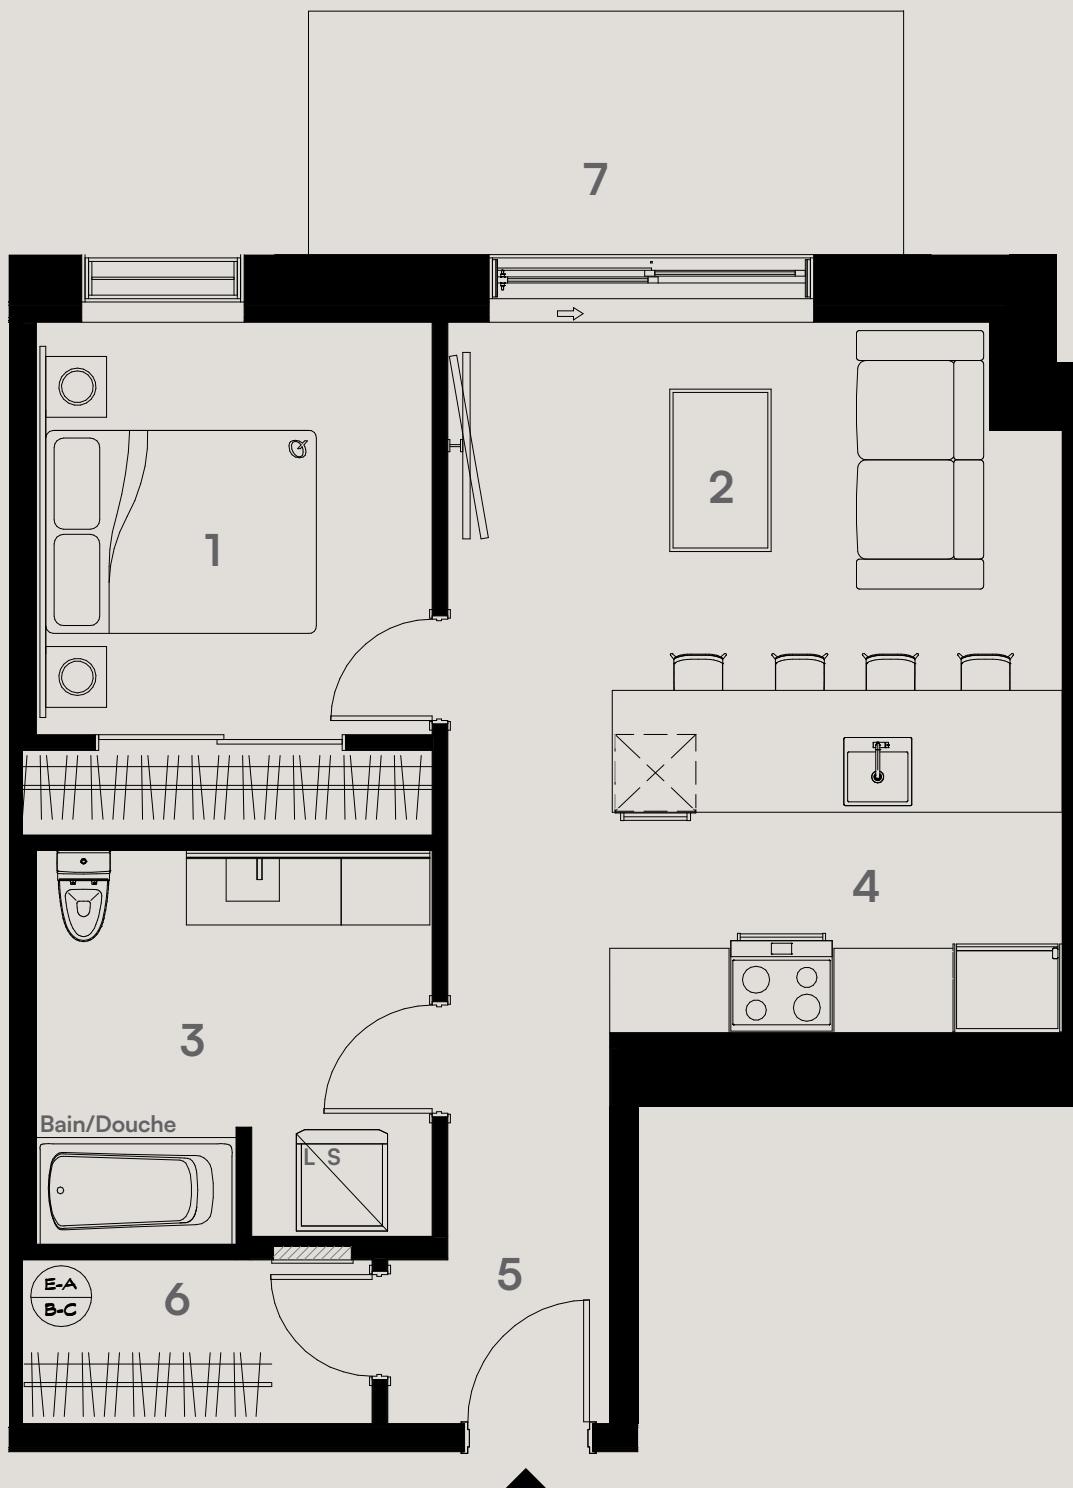

Plan clé / Key plan

NIV. 1

**Chambres / Bedrooms**

1 9'-9" X 10'-2"

**Séjour et salle à manger /  
Living room and dining area**

2 15'-2" X 8'-2"

**Salle de bain / Bathroom**

3 9'-9" X 9'-9"

**Cuisine et entrée /  
Kitchen and entrance**

4 11'-2" X 9'-4"

5 5'-6" X 4'-0"

6 8'-7" X 4'-0"

**Balcon / Balcony**

7 88 pi<sup>2</sup> / sq.ft.

\*1 Mobilier mobile à titre indicatif seulement, non-inclus. / Mobile furniture for information only, not included.  
Q Format de lit Queen / Queen size bed.  Panneau électrique / Electrical panel.  
\*\*Ce plan d'étage est fourni à titre informatif seulement. Pour consulter les plans détaillés des étages mentionnés ci-joint et obtenir les spécifications techniques réelles des étages et/ou unités, veuillez communiquer avec nous. Le calcul de la superficie inscrite ci-haut est produit selon les normes de calculs BOMA. / This floor plan is for informational purposes only. To view the attached floor plans and obtain actual floor and / or unit technical specifications, please contact us.

Habitations  
**FONTAINE**

LES HABITATIONS  
**RAYMOND GUAY INC.**  
& ASSOCIES