

dou blev

ledoublev.ca • info@ledoublev.ca
450-999-3959





4 1/2

LE DOUBLE V - SAINTE-JULIE
500 Boulevard St-Joseph, Sainte-Julie

SUPERFICIE

1147 pi²

ÉTAGE (S)	UNITÉ (S)
1	107

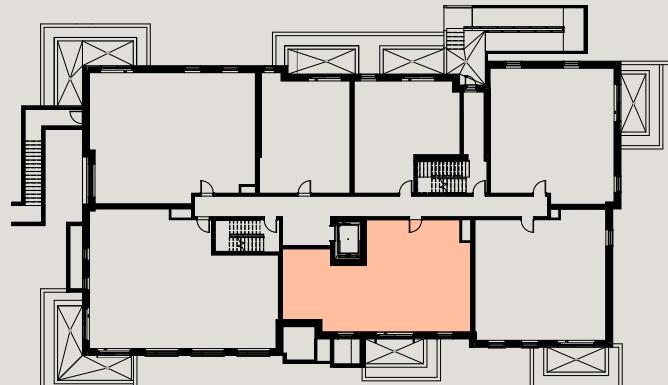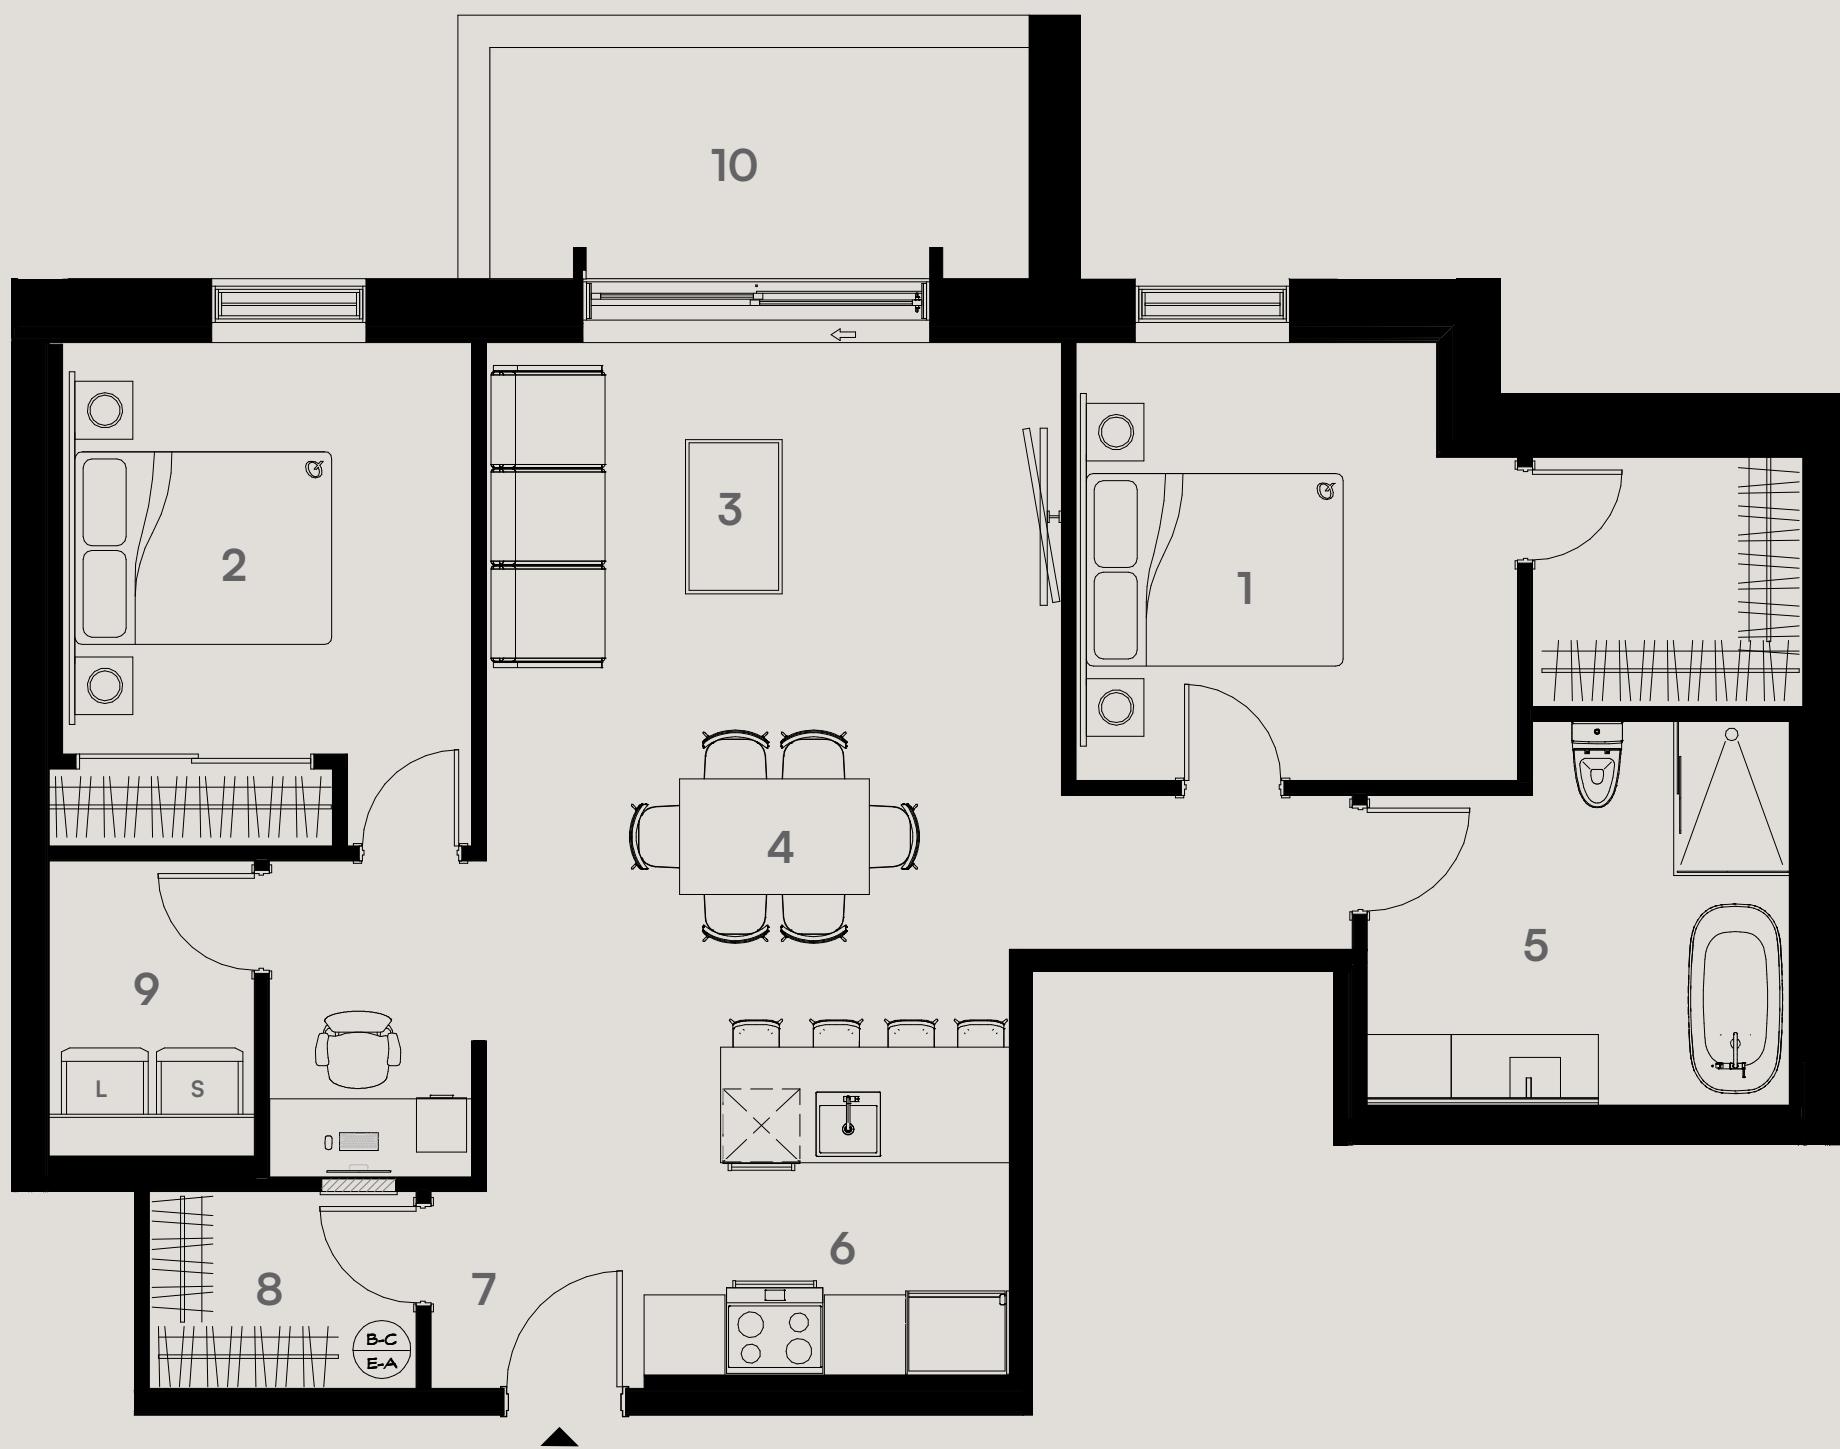

Plan clé / Key plan

NIV. 1

Chambres / Bedrooms

1 11'-6" X 11'-4"
2 10'-7" X 13'-0"

Séjour et salle à manger / Living room and dining area

3 14'-11" X 8'-7"
4 14'-11" X 8'-6"

Salle de bain / Bathroom

5 11'-0" X 10'-0"

Cuisine et entrée / Kitchen and entrance

6 9'-6" X 9'-9"
7 5'-6" X 5'-1"
8 6'-11" X 5'-1"
9 5'-4" X 7'-8"

Balcon / Balcony

10 84 pi² / sq.ft.

*1 Mobilier mobile à titre indicatif seulement, non-inclus. / Mobile furniture for information only, not included.
Q Format de lit Queen / Queen size bed.  Panneau électrique / Electrical panel.
**Ce plan d'étage est fourni à titre informatif seulement. Pour consulter les plans détaillés des étages mentionnés ci-joint et obtenir les spécifications techniques réelles des étages et/ou unités, veuillez communiquer avec nous. Le calcul de la superficie inscrite ci-haut est produit selon les normes de calculs BOMA. / This floor plan is for informational purposes only. To view the attached floor plans and obtain actual floor and / or unit technical specifications, please contact us.

H Habitations
F FONTAINE

LES HABITATIONS
RAYMOND
GUAY INC.
& ASSOCIES