

double V

ledoublev.ca • info@ledoublev.ca
450-999-3959



5 1/2

LE DOUBLE V - SAINTE-JULIE
500 Boulevard St-Joseph, Sainte-Julie

SUPERFICIE



1512 pi²

ÉTAGE (S)

2-3

UNITÉ (S)

201-301

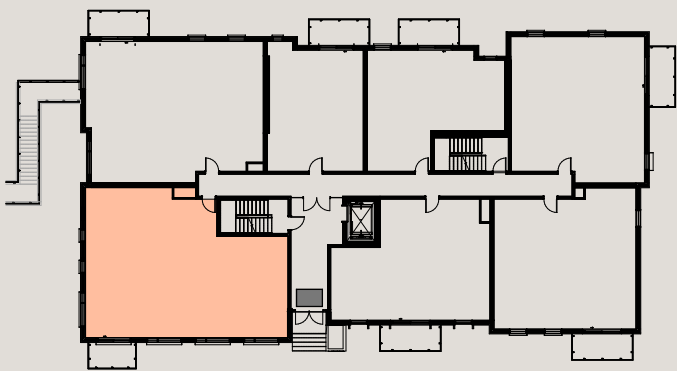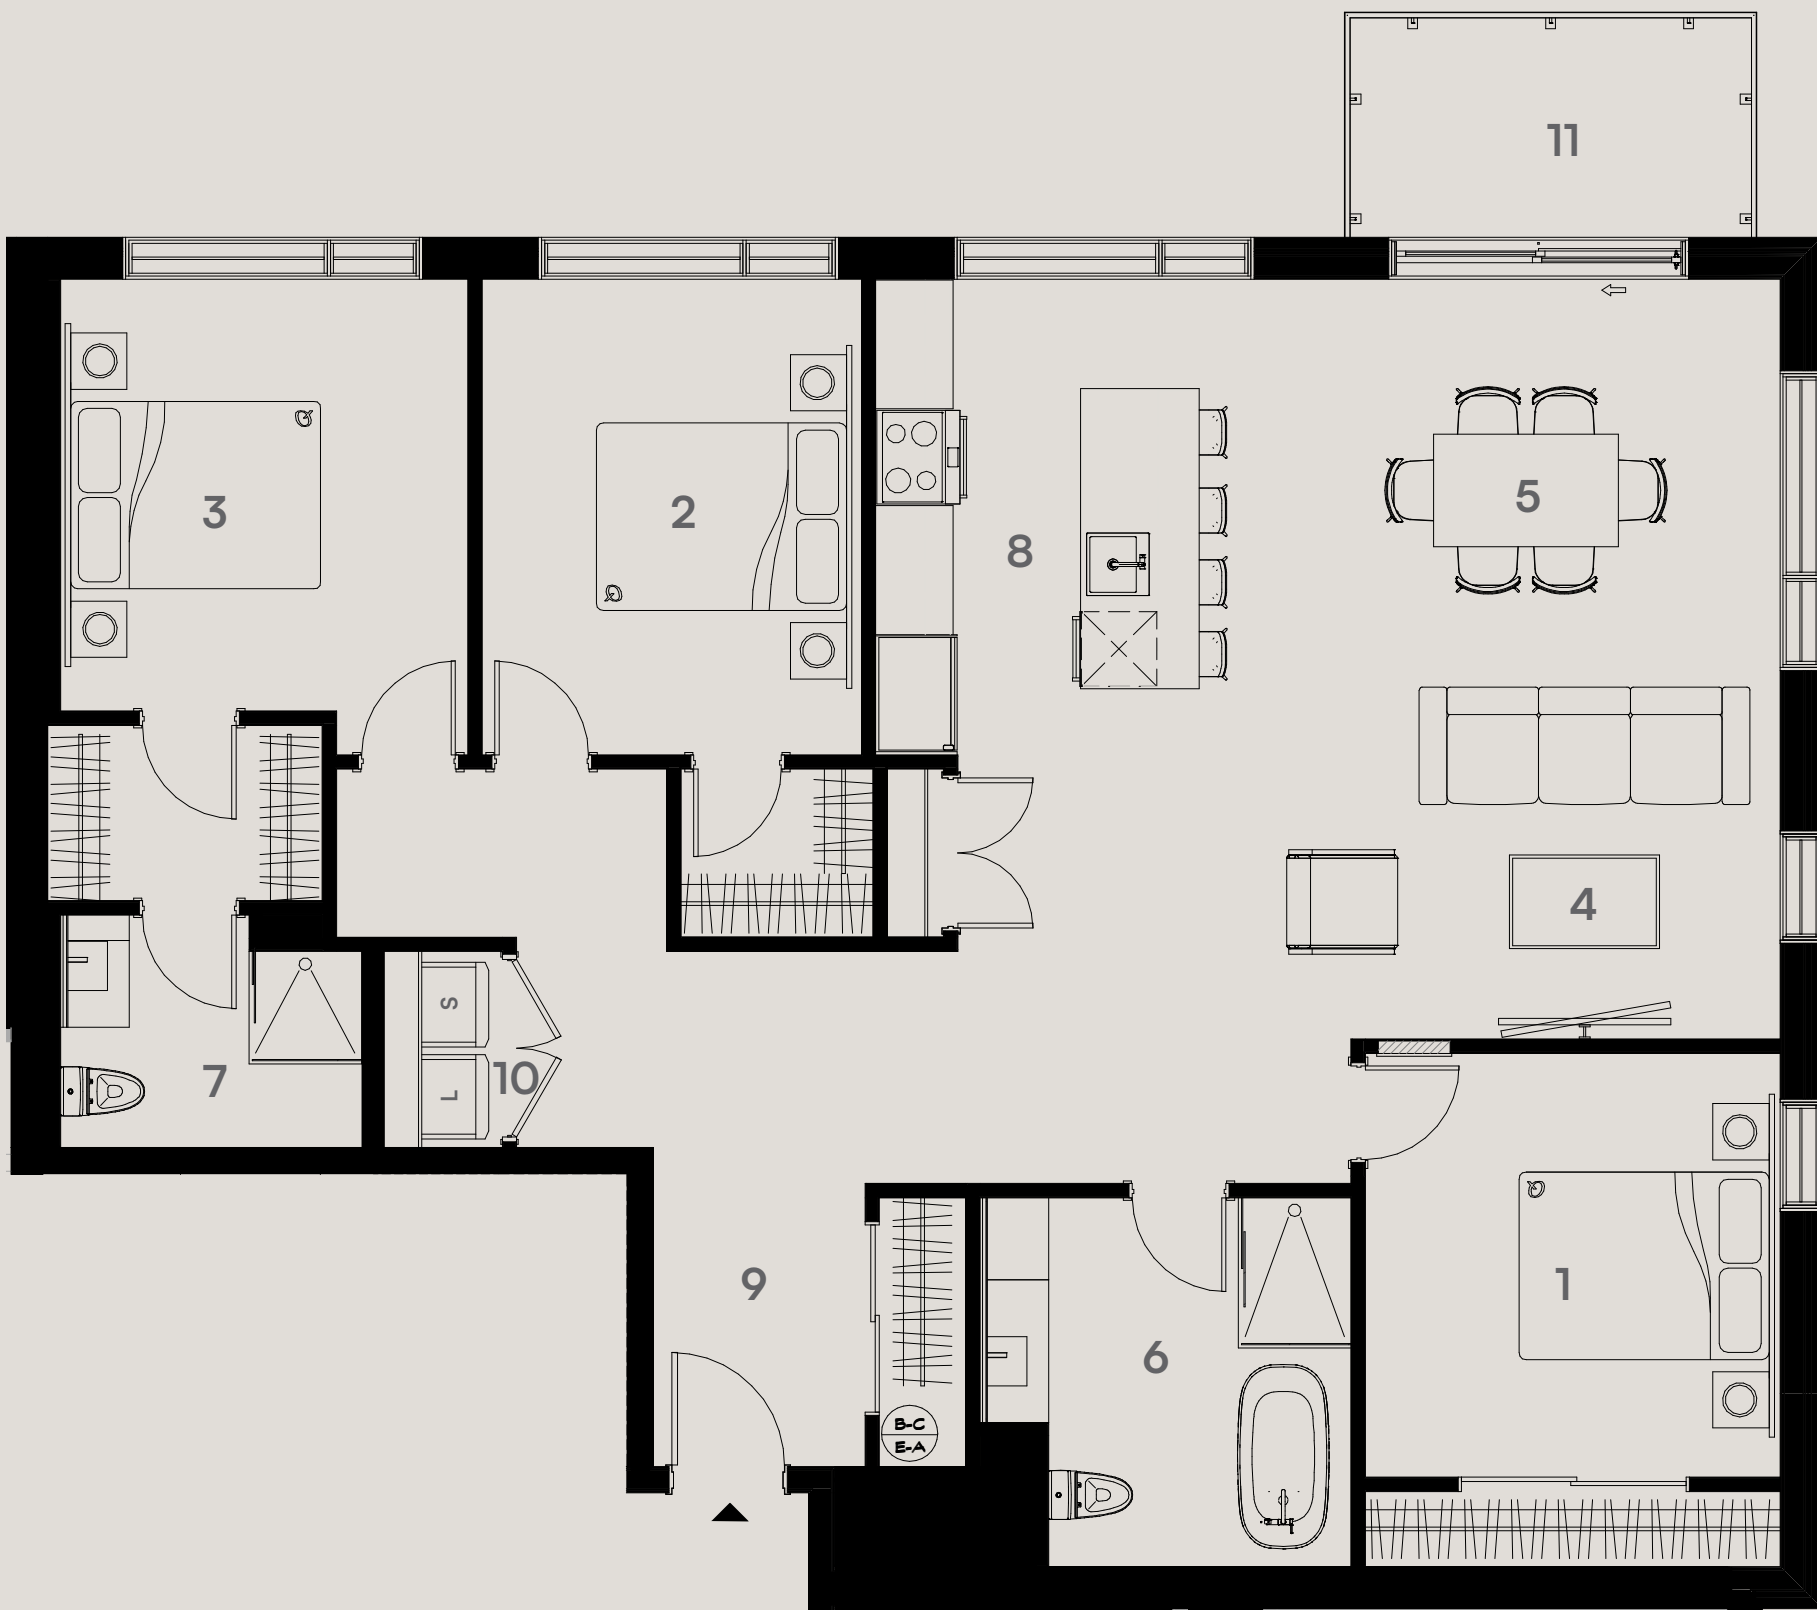

Plan clé / Key plan

NIV. 2, 3

Chambres / Bedrooms

- 1 11'-1" X 11'-4"
- 2 10'-1" X 12'-8"
- 3 10'-11" X 12'-8"

Séjour et salle à manger / Living room and dining area

- 4 15'-6" X 10'-5"
- 5 12'-0" X 9'-10"

Salle de bain / Bathroom

- 6 9'-11" X 9'-10"
- 7 8'-0" X 6'-3"

Cuisine et entrée / Kitchen and entrance

- 8 12'-2" X 12'-8"
- 9 5'-8" X 8'-6"
- 10 3'-2" X 5'-3"

Balcon / Balcony

11 66 pi² / sq.ft.

*1 Mobilier mobile à titre indicatif seulement, non-inclus. / Mobile furniture for information only, not included.
Q Format de lit Queen / Queen size bed.  Panneau électrique / Electrical panel.

**Ce plan d'étage est fourni à titre informatif seulement. Pour consulter les plans détaillés des étages mentionnés ci-joint et obtenir les spécifications techniques réelles des étages et/ou unités, veuillez communiquer avec nous. Le calcul de la superficie inscrite ci-haut est produit selon les normes de calculs BOMA. / This floor plan is for informational purposes only. To view the attached floor plans and obtain actual floor and / or unit technical specifications, please contact us.