

double N

ledoublev.ca • info@ledoublev.ca
450-999-3959



3 1/2

LE DOUBLE V - SAINTE-JULIE
500 Boulevard St-Joseph, Sainte-Julie

SUPERFICIE



677 pi²

ÉTAGE (S)

2-3

UNITÉ (S)

203-303

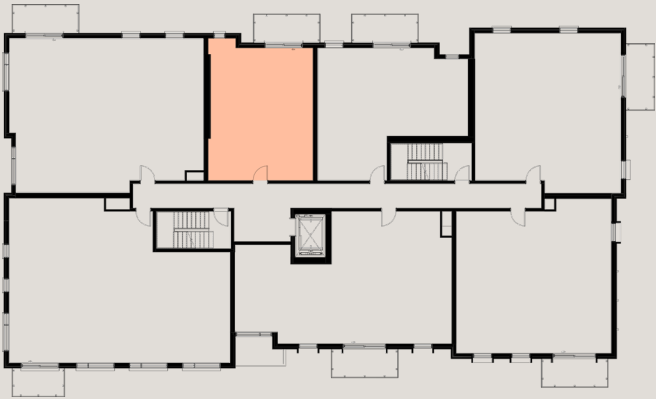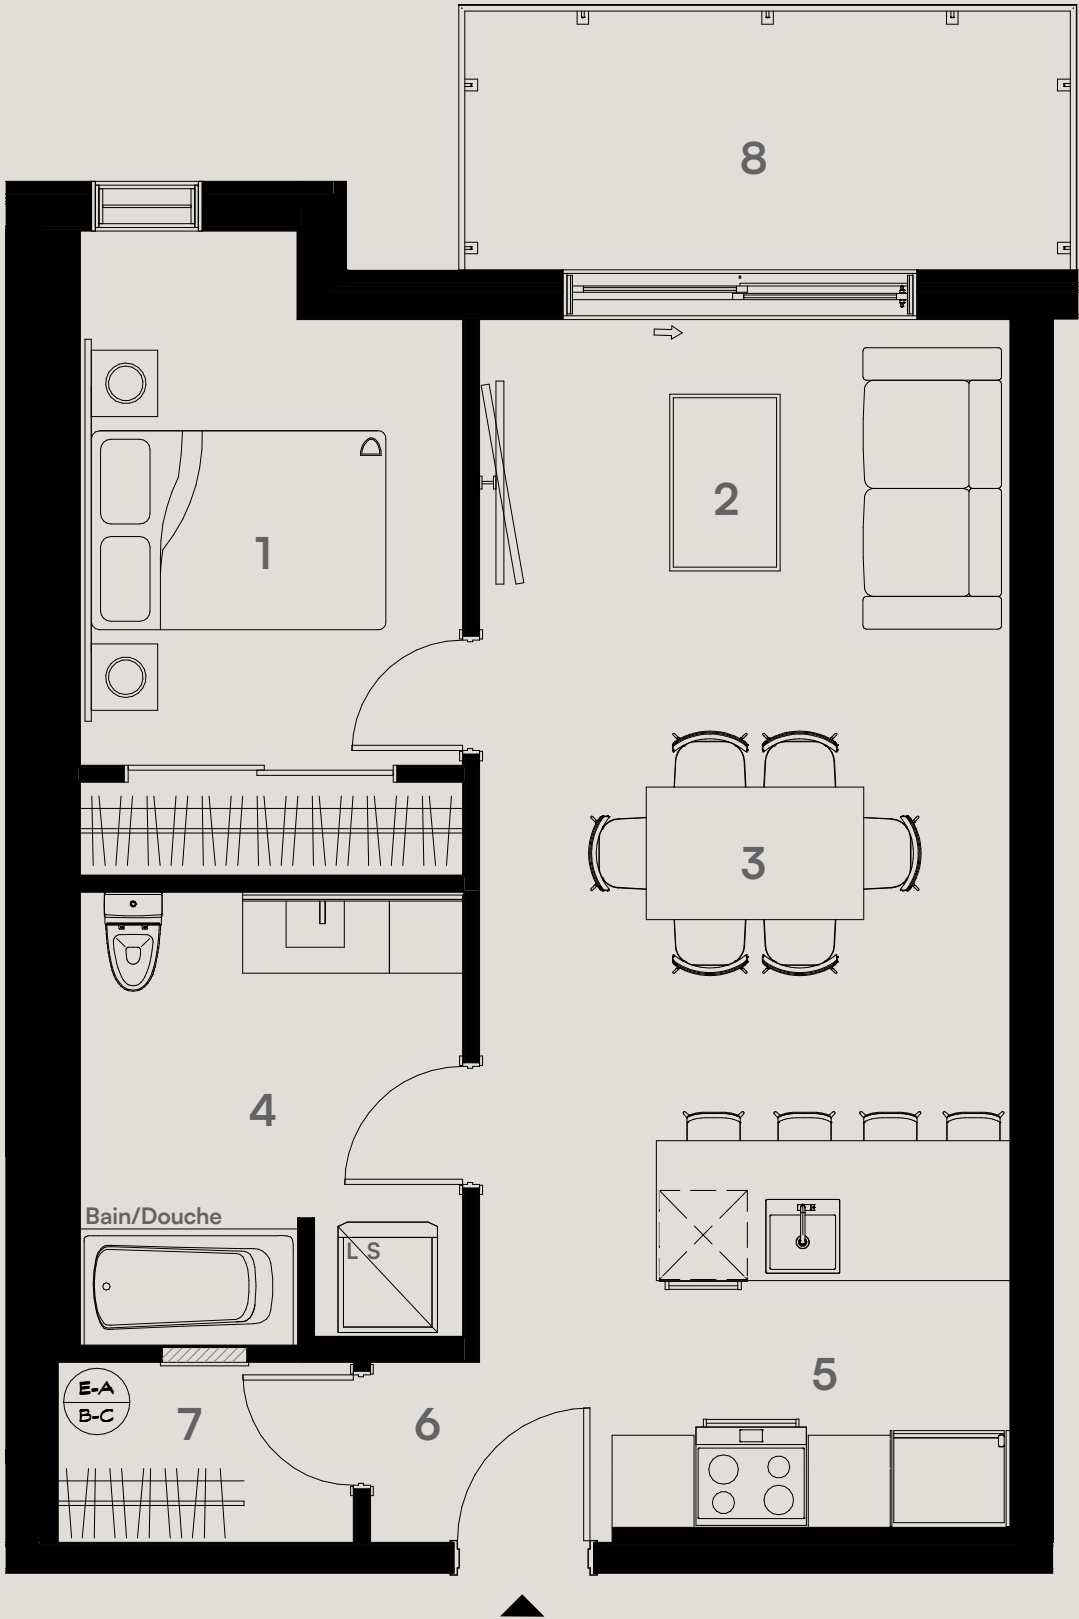

Plan clé / Key plan

NIV. 2, 3

Chambres / Bedrooms

1 9'-2" X 12'-1"

Séjour et salle à manger / Living room and dining area

2 12'-0" X 7'-10"
3 12'-0" X 11'-0"

Salle de bain / Bathroom

4 8'-8" X 10'-3"

Cuisine et entrée / Kitchen and entrance

5 9'-0" X 11'-0"
6 5'-6" X 4'-1"
7 6'-8" X 4'-1"

Balcon / Balcony

8 84 pi² / sq.ft.

*1 Mobilier mobile à titre indicatif seulement, non-inclus. / Mobile furniture for information only, not included.
Q Format de lit Queen / Queen size bed. Panneau électrique / Electrical panel.

**Ce plan d'étage est fourni à titre informatif seulement. Pour consulter les plans détaillés des étages mentionnés ci-joint et obtenir les spécifications techniques réelles des étages et/ou unités, veuillez communiquer avec nous. Le calcul de la superficie inscrite ci-haut est produit selon les normes de calculs BOMA. / This floor plan is for informational purposes only. To view the attached floor plans and obtain actual floor and / or unit technical specifications, please contact us.