

dou blev

ledoublev.ca • info@ledoublev.ca
450-999-3959





3 1/2

LE DOUBLE V - SAINTE-JULIE
500 Boulevard St-Joseph, Sainte-Julie

SUPERFICIE

781 pi²

ÉTAGE (S)	UNITÉ (S)
2	204

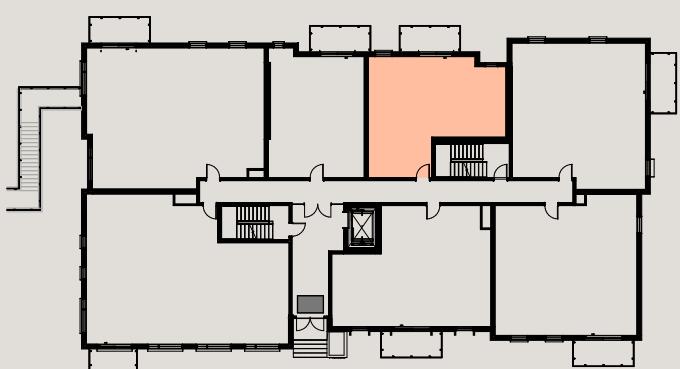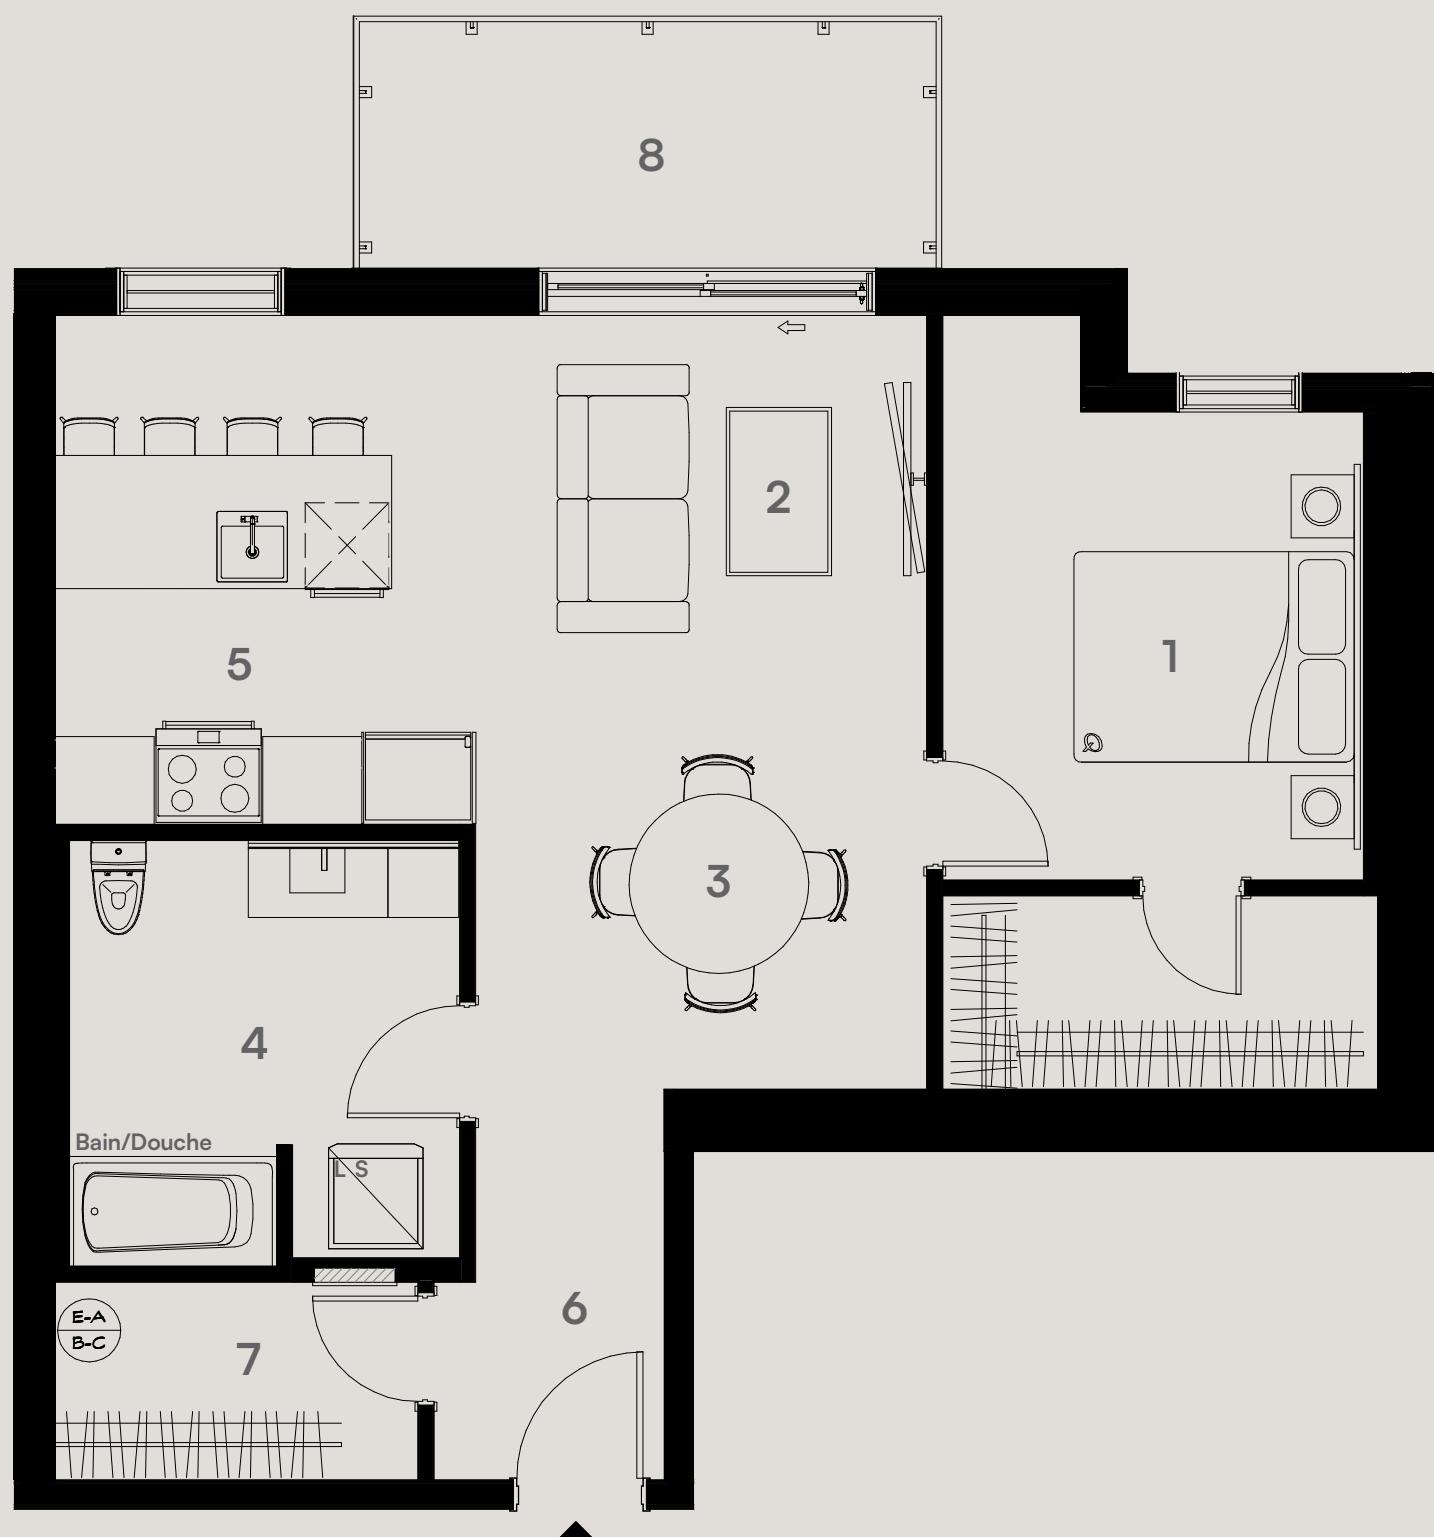

Plan clé / Key plan

NIV. 2

Chambres / Bedrooms
1 10'-0" X 13'-5"

Séjour et salle à manger /
Living room and dining area

2 10'-8" X 8'-7"
3 10'-8" X 9'-9"

Salle de bain / Bathroom

4 9'-3" X 10'-2"

Cuisine et entrée /
Kitchen and entrance

5 10'-0" X 12'-1"
6 5'-6" X 4'-8"
7 8'-7" X 4'-8"

Balcon / Balcony

8 84 pi² / sq.ft.

*1 Mobilier mobile à titre indicatif seulement, non-inclus. / Mobile furniture for information only, not included.
Q Format de lit Queen / Queen size bed.  Panneau électrique / Electrical panel.
**Ce plan d'étage est fourni à titre informatif seulement. Pour consulter les plans détaillés des étages mentionnés ci-joint et obtenir les spécifications techniques réelles des étages et/ou unités, veuillez communiquer avec nous. Le calcul de la superficie inscrite ci-haut est produit selon les normes de calculs BOMA. / This floor plan is for informational purposes only. To view the attached floor plans and obtain actual floor and / or unit technical specifications, please contact us.

Habitations
FONTAINE

LES HABITATIONS
RAYMOND
GUAY
INC.
& ASSOCIES