

dou blev

ledoublev.ca • info@ledoublev.ca
450-999-3959



4 1/2

LE DOUBLE V - SAINTE-JULIE
500 Boulevard St-Joseph, Sainte-Julie

SUPERFICIE



1096 pi²

ÉTAGE (S)

2-3

UNITÉ (S)

206-306

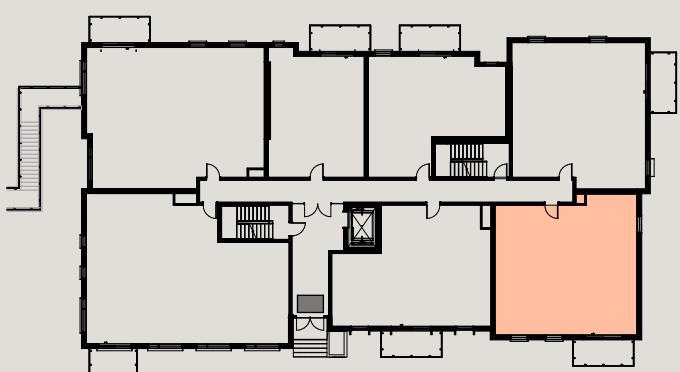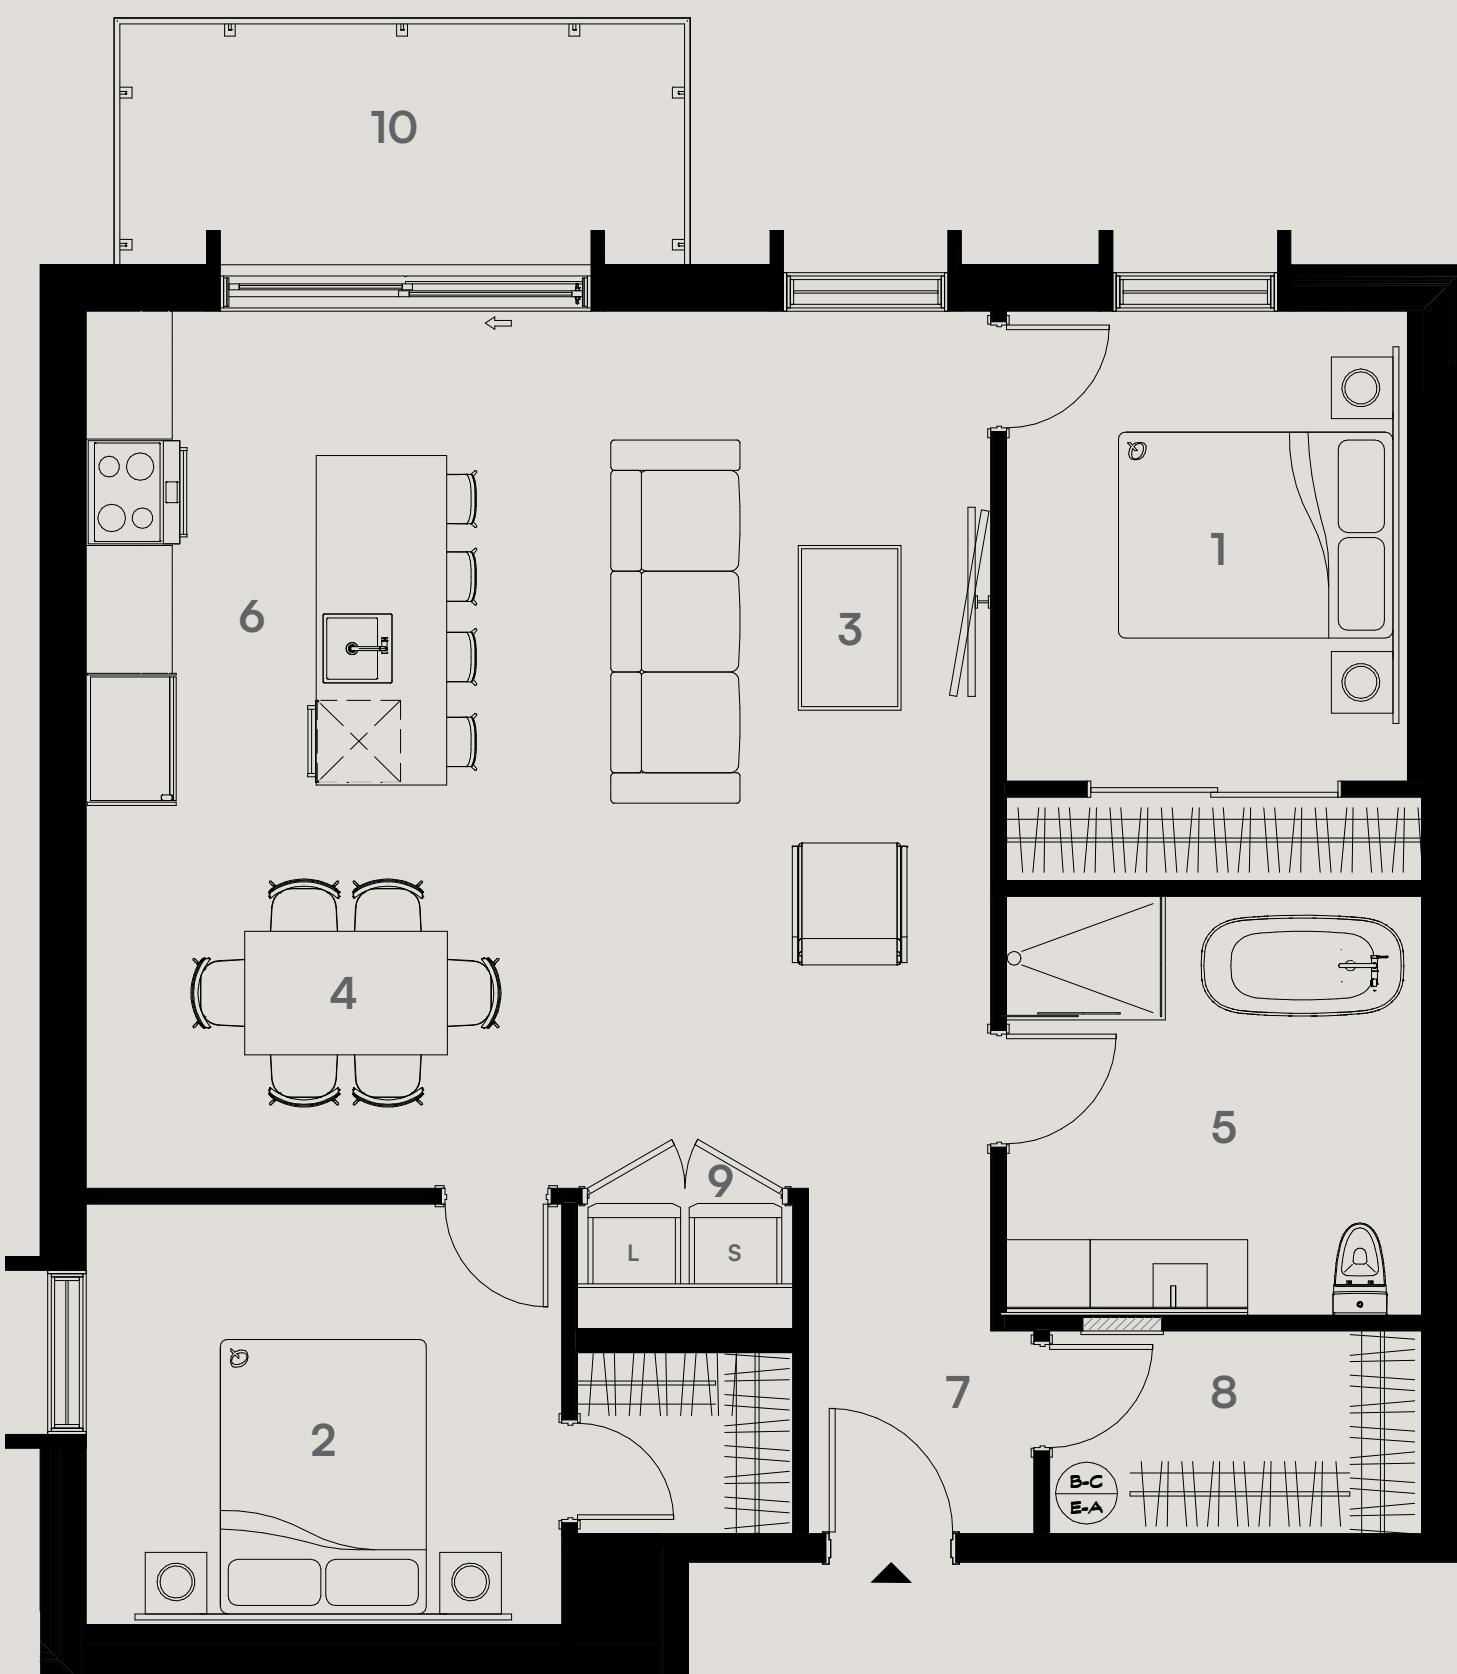

Plan clé / Key plan

NIV. 2, 3

Chambres / Bedrooms

1 9'-9" X 11'-5"
2 11'-6" X 10'-3"

Séjour et salle à manger / Living room and dining area

3 12'-6" X 15'-10"
4 12'-9" X 9'-0"

Salle de bain / Bathroom

5 10'-1" X 10'-2"

Cuisine et entrée / Kitchen and entrance

6 9'-5" X 12'-4"
7 5'-6" X 4'-11"
8 9'-0" X 4'-11"
9 5'-3" X 3'-0"

Balcon / Balcony

10 84 pi² / sq.ft.

*1 Mobilier mobile à titre indicatif seulement, non-inclus. / Mobile furniture for information only, not included.
Q Format de lit Queen / Queen size bed.  Panneau électrique / Electrical panel.
**Ce plan d'étage est fourni à titre informatif seulement. Pour consulter les plans détaillés des étages mentionnés ci-joint et obtenir les spécifications techniques réelles des étages et/ou unités, veuillez communiquer avec nous. Le calcul de la superficie inscrite ci-haut est produit selon les normes de calculs BOMA. / This floor plan is for informational purposes only. To view the attached floor plans and obtain actual floor and / or unit technical specifications, please contact us.

Habitations
FONTAINE

LES HABITATIONS
RAYMOND GUAY INC.
& ASSOCIES