

double N

ledoublev.ca • info@ledoublev.ca
450-999-3959



4 1/2

LE DOUBLE V - SAINTE-JULIE
500 Boulevard St-Joseph, Sainte-Julie

SUPERFICIE



1007 pi²

ÉTAGE (S)

4

UNITÉ (S)

405

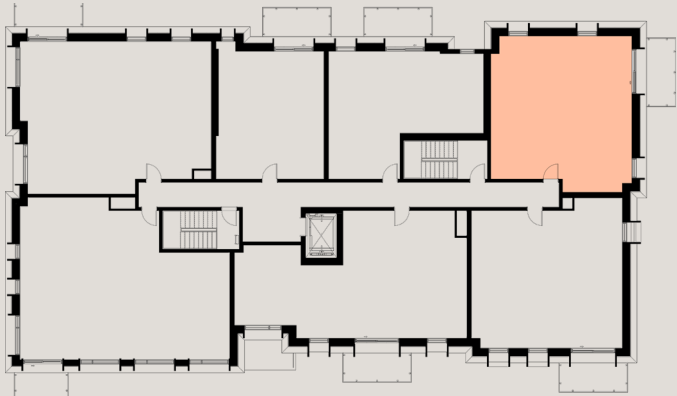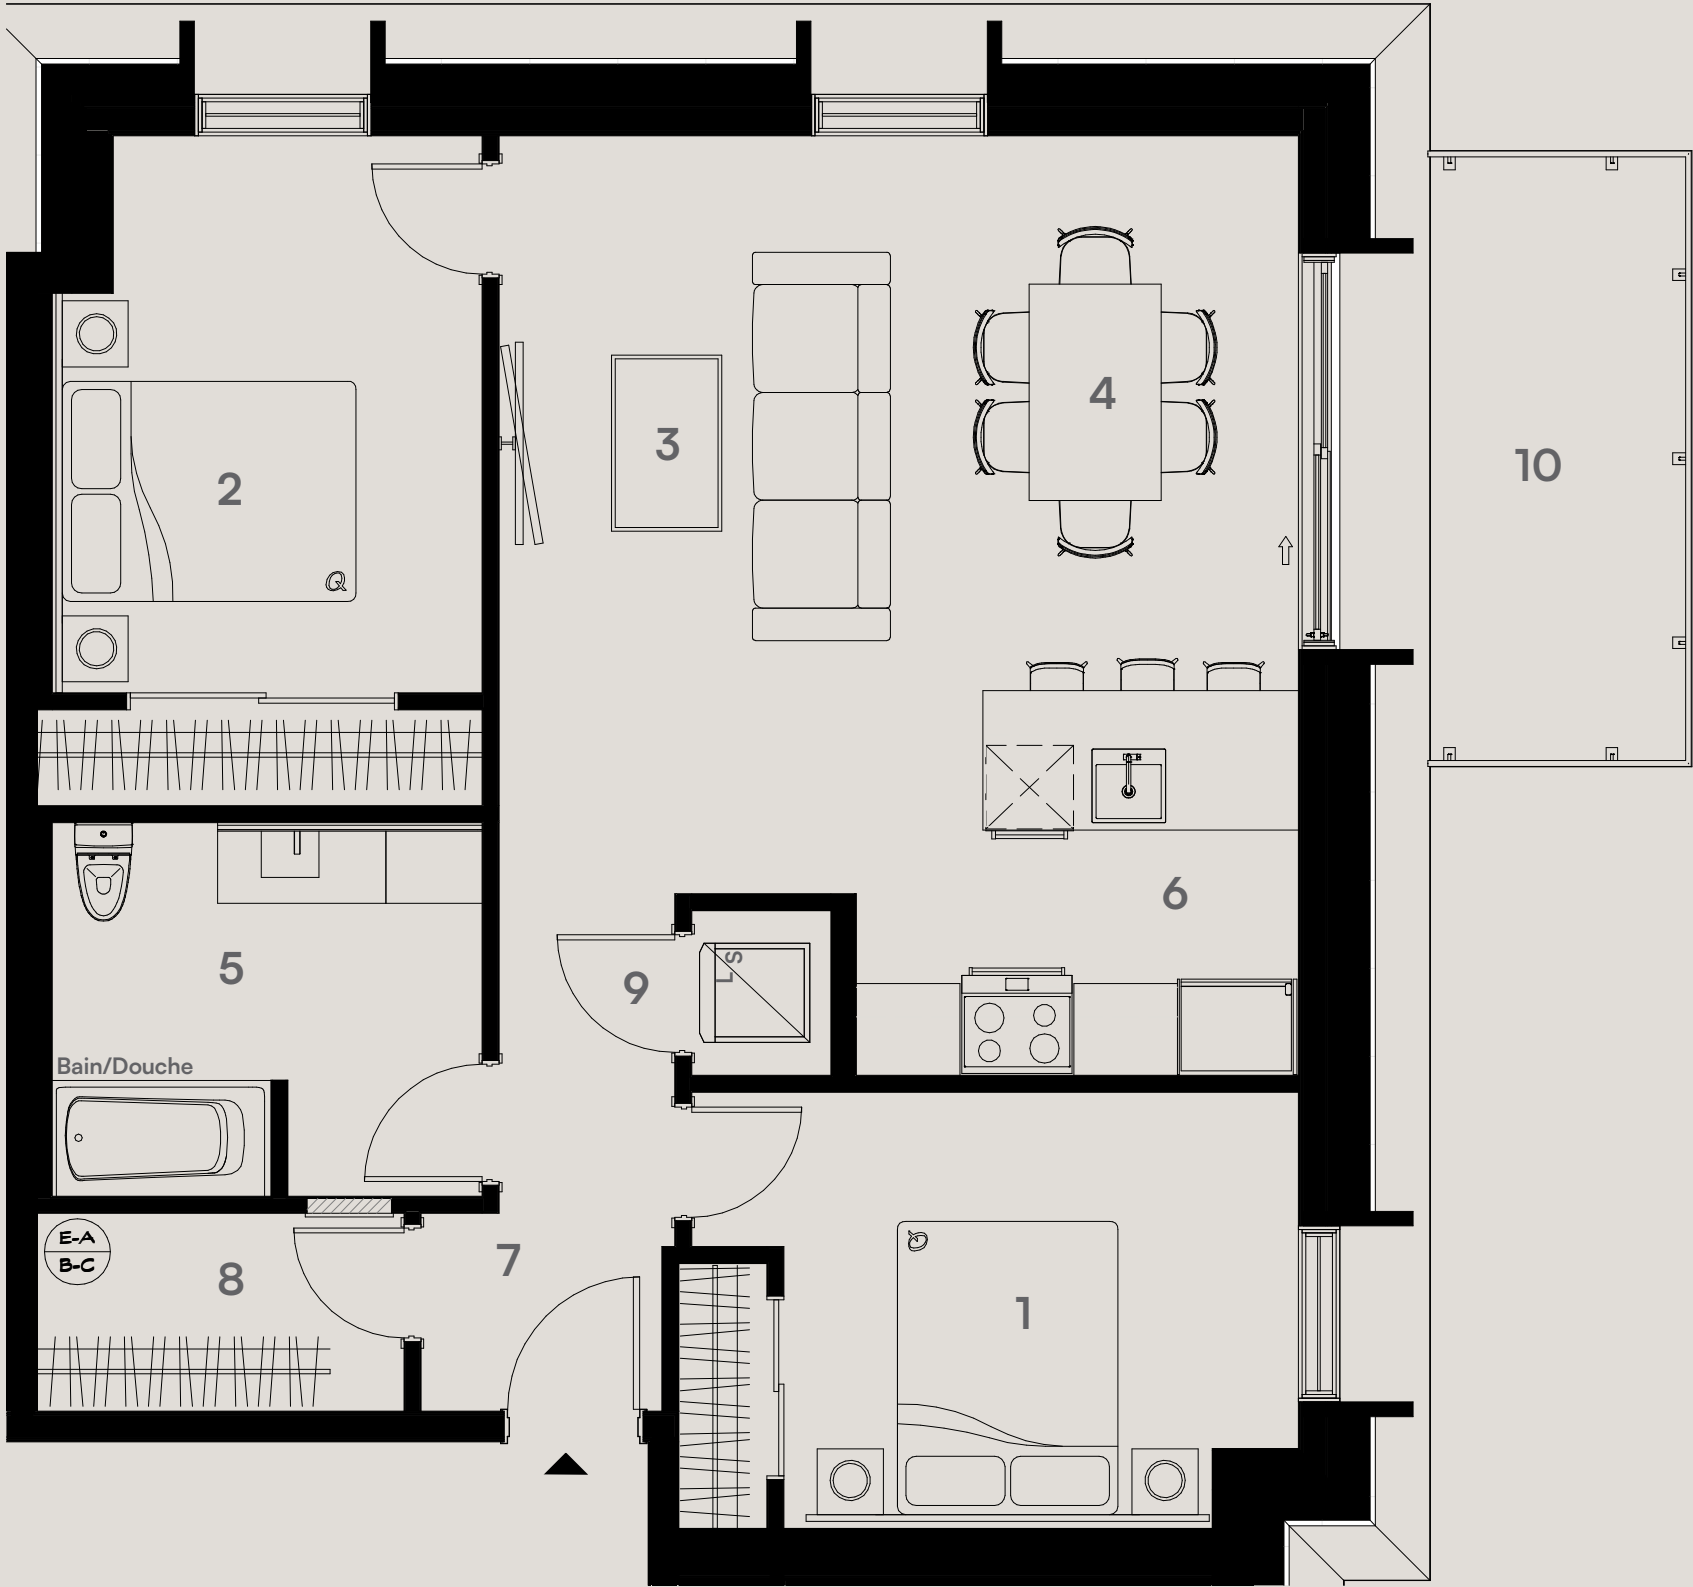

Plan clé / Key plan

NIV. 4

Chambres / Bedrooms

- 1 13'-10" X 9'-11"
2 9'-8" X 12'-8"

Séjour et salle à manger / Living room and dining area

- 3 9'-4" X 12'-7"
4 8'-11" X 11'-0"

Salle de bain / Bathroom

- 5 9'-9" X 8'-6"

Cuisine et entrée / Kitchen and entrance

- 6 10'-0" X 10'-4"
7 5'-6" X 4'-6"
8 8'-4" X 4'-6"
9 3'-2" X 5'-9"

Balcon / Balcony

- 10 84 pi² / sq.ft.

*1 Mobilier mobile à titre indicatif seulement, non-inclus. / Mobile furniture for information only, not included.
Q Format de lit Queen / Queen size bed. Panneau électrique / Electrical panel.

**Ce plan d'étage est fourni à titre informatif seulement. Pour consulter les plans détaillés des étages mentionnés ci-joint et obtenir les spécifications techniques réelles des étages et/ou unités, veuillez communiquer avec nous. Le calcul de la superficie inscrite ci-haut est produit selon les normes de calculs BOMA. / This floor plan is for informational purposes only. To view the attached floor plans and obtain actual floor and / or unit technical specifications, please contact us.