

dou blev

ledoublev.ca • info@ledoublev.ca
450-999-3959



4 1/2

LE DOUBLE V - SAINTE-JULIE
500 Boulevard St-Joseph, Sainte-Julie

SUPERFICIE



1015 pi²

ÉTAGE (S)

4

UNITÉ (S)

406

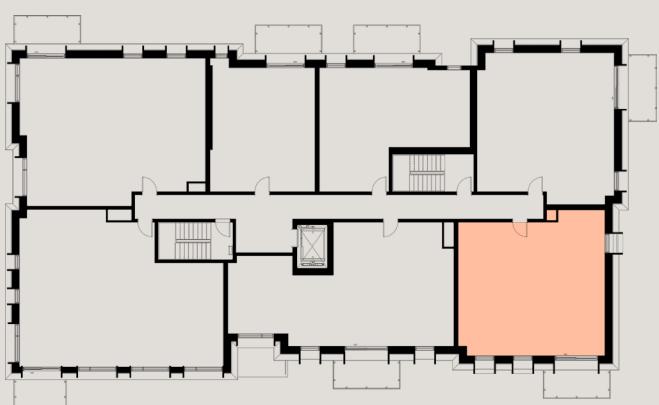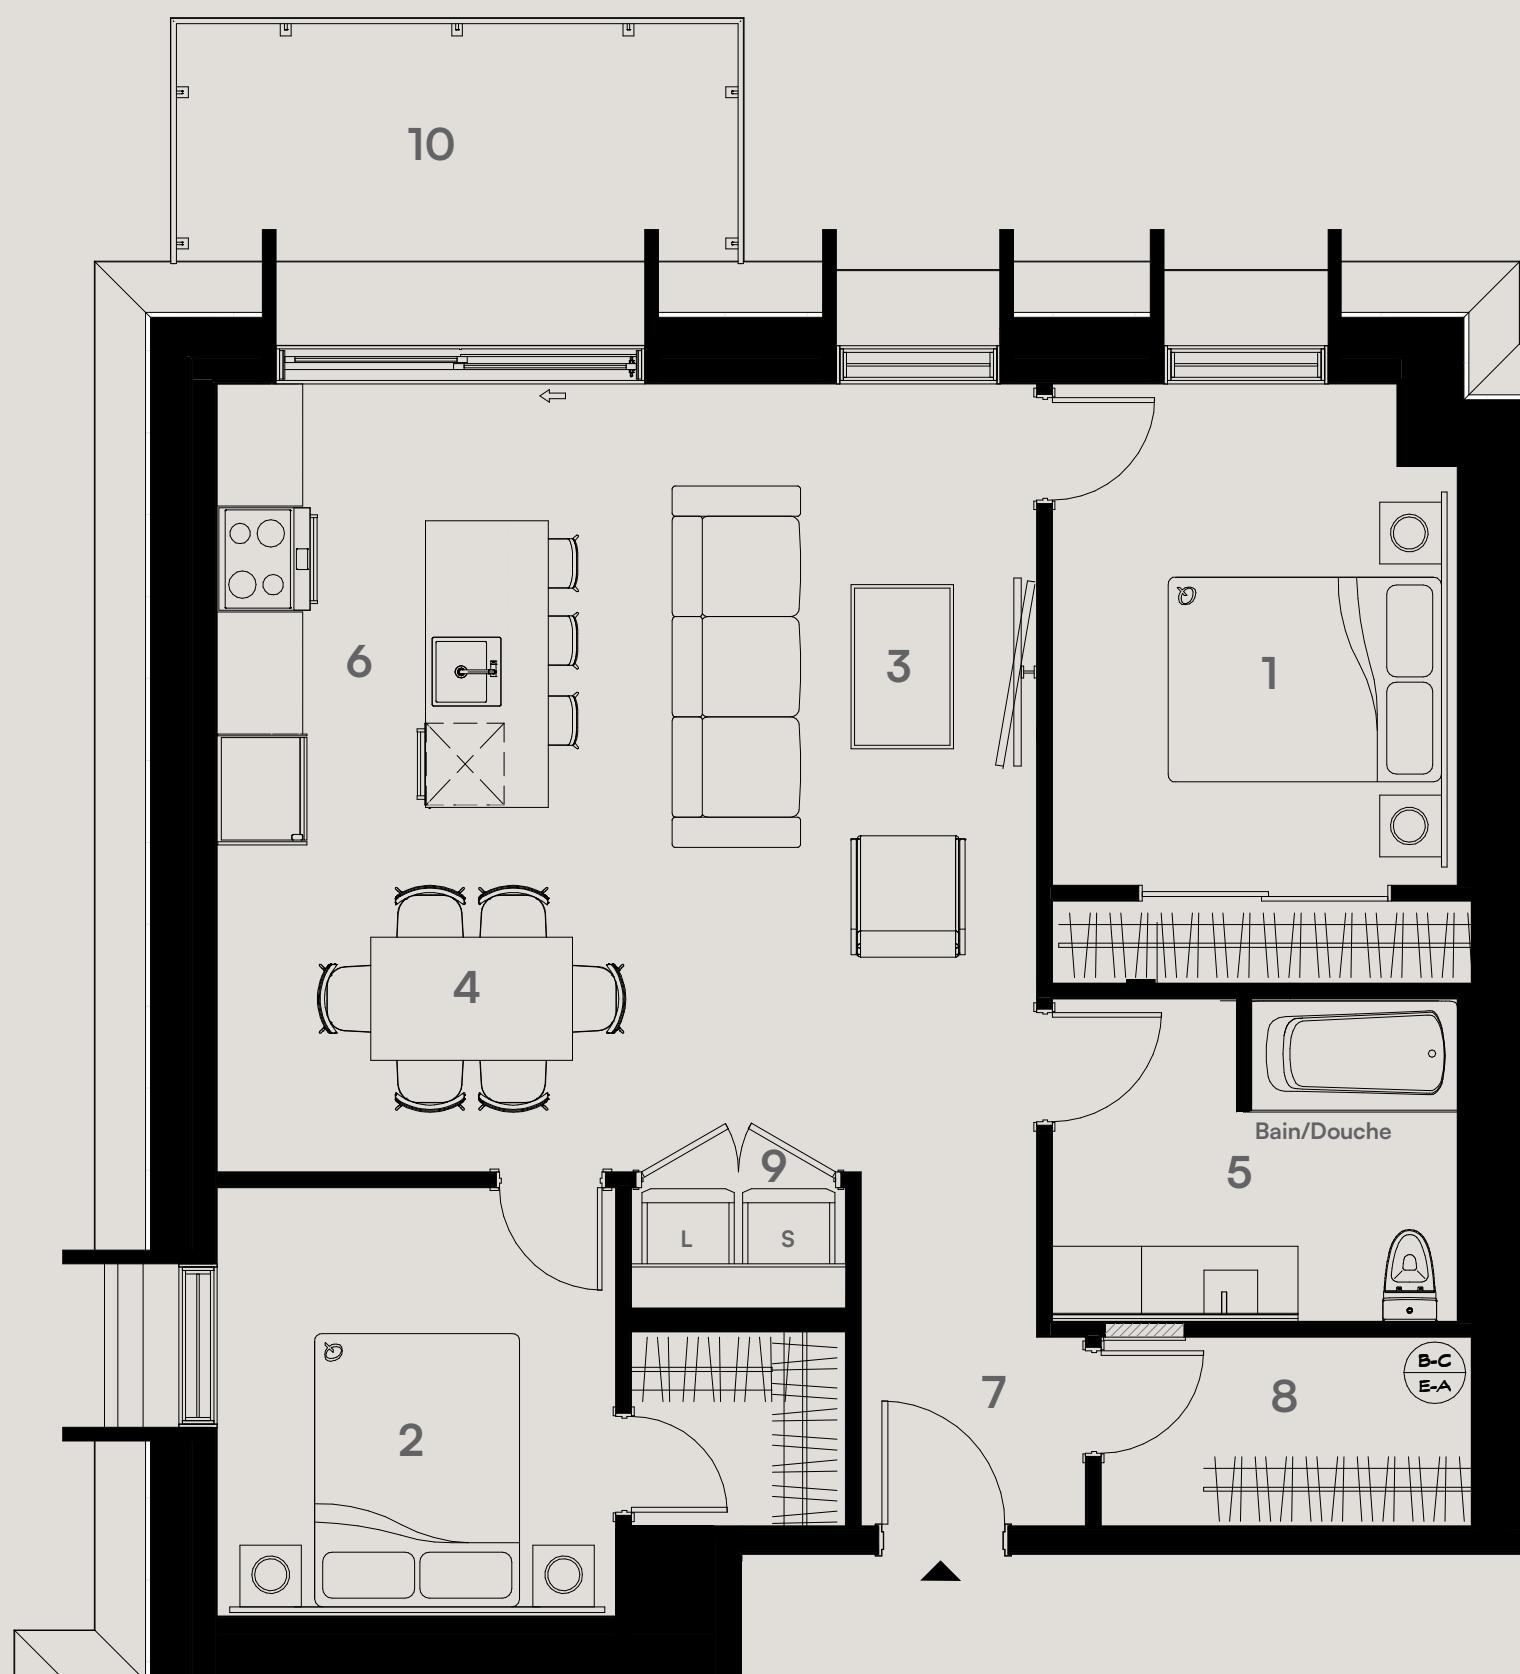

Plan clé / Key plan

NIV. 4

Chambres / Bedrooms

- 1 9'-11" X 12'-3"
- 2 9'-9" X 10'-6"

Séjour et salle à manger / Living room and dining area

- 3 11'-3" X 15'-0"
- 4 11'-5" X 8'-0"

Salle de bain / Bathroom

- 5 9'-11" X 7'-11"

Cuisine et entrée / Kitchen and entrance

- 6 8'-9" X 11'-3"
- 7 5'-6" X 4'-7"
- 8 9'-0" X 4'-11"
- 9 5'-3" X 3'-0"

Balcon / Balcony

- 10 84 pi² / sq.ft.

*1 Mobilier mobile à titre indicatif seulement, non-inclus. / Mobile furniture for information only, not included.
Q Format de lit Queen / Queen size bed. Panneau électrique / Electrical panel.
**Ce plan d'étage est fourni à titre informatif seulement. Pour consulter les plans détaillés des étages mentionnés ci-joint et obtenir les spécifications techniques réelles des étages et/ou unités, veuillez communiquer avec nous. Le calcul de la superficie inscrite ci-haut est produit selon les normes de calculs BOMA. / This floor plan is for informational purposes only. To view the attached floor plans and obtain actual floor and / or unit technical specifications, please contact us.

Habitations
FONTAINE

LES HABITATIONS
RAYMOND GUAY INC.
& ASSOCIES